



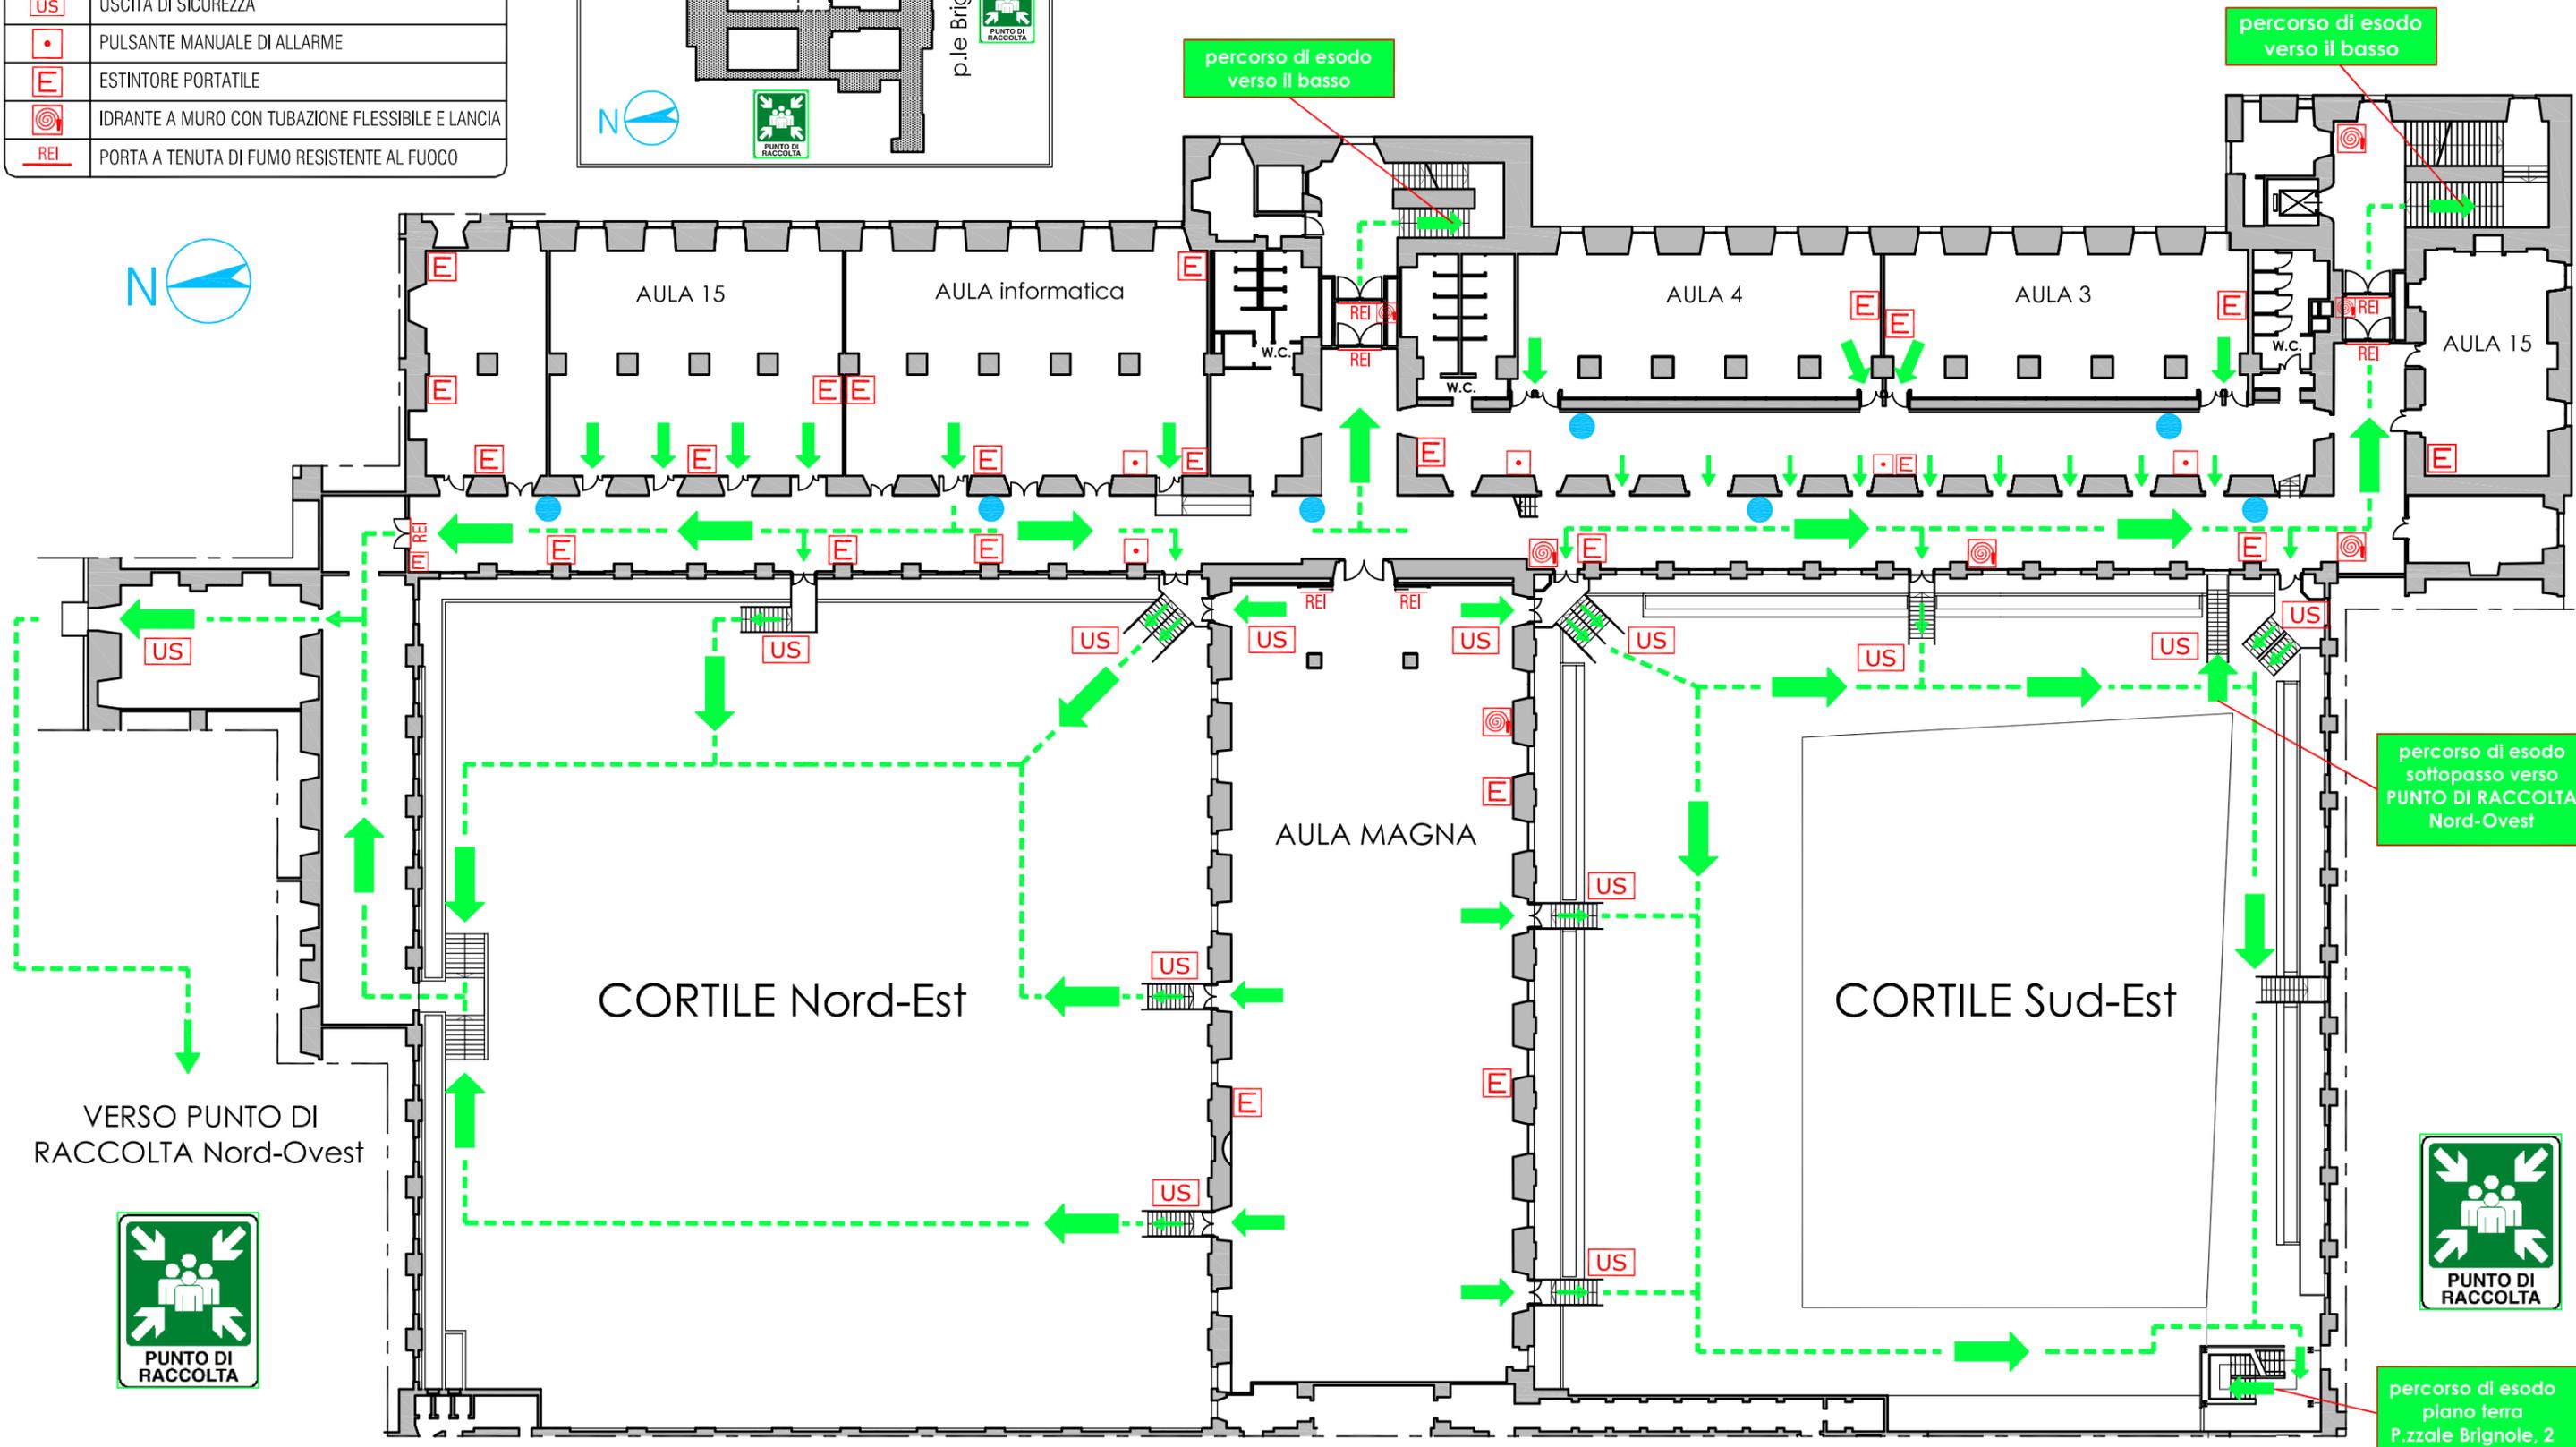

LEGENDA SEGNI GRAFICI - EMERGENZA	
	VOI SIETE QUI
	PERCORSO DI ESODO
	USCITA DI SICUREZZA
	PULSANTE MANUALE DI ALLARME
	ESTINTORE PORTATILE
	IDRANTE A MURO CON TUBAZIONE FLESSIBILE E LANCIA
	PORTA A TENUTA DI FUMO RESISTENTE AL FUOCO

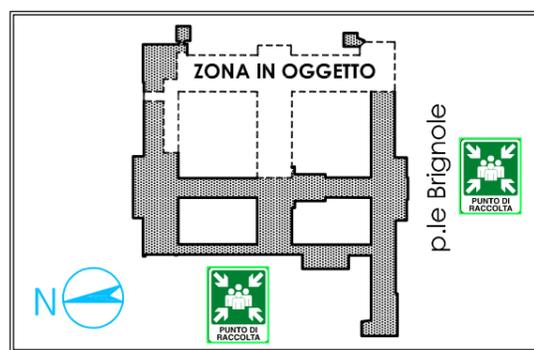

percorso di esodo sottopasso verso PUNTO DI RACCOLTA Nord-Ovest

percorso di esodo piano terra P.zzale Brignole, 2

VERSO PUNTO DI RACCOLTA Nord-Ovest

