


PIANO DI EMERGENZA e DI EVACUAZIONE



LEGENDA SIMBOLI SICUREZZA

- Uscita di emergenza
- Percorso di esodo
- Punto di raccolta e ritrovo
- Sala medica
- Estintore a polvere
- Estintore CO2
- Idrante
- Idrante soprasuolo/sottosuolo
- Attacco autopompa VV.FF.
- Allarme incendio
- Zona con rilevatori di fumo
- Pulsante di sgancio

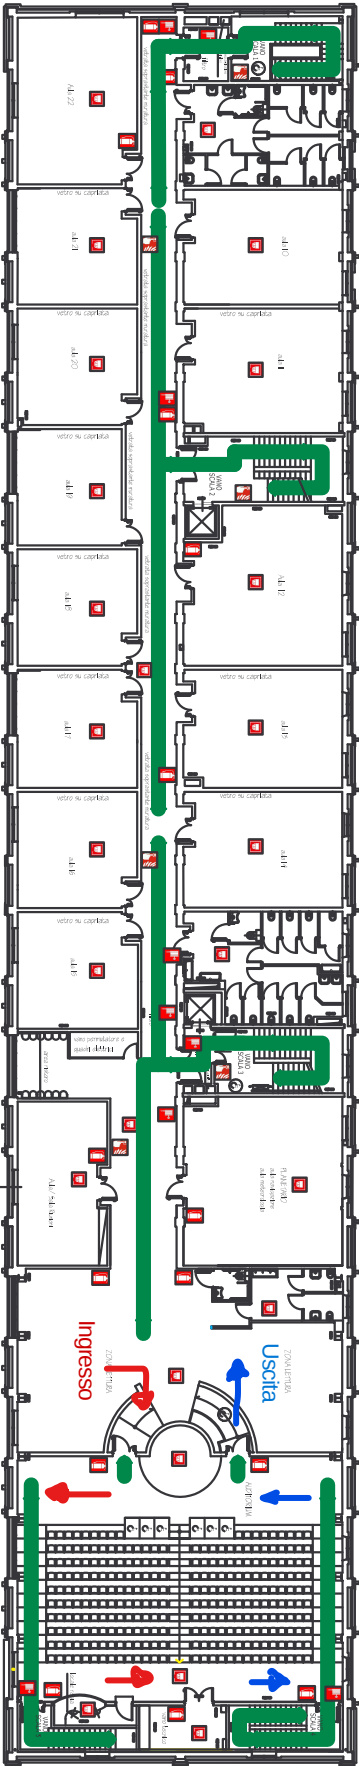

Istituto Nautico Spatale "S. Giorgio" - Genova
Servizio Prevenzione e protezione
PIANO DI EMERGENZA e DI EVACUAZIONE
PLANIMETRIA GENERALE - PIANO SECONDO
Progettazione
Arch. Mario Pina

Data